

■ エアリーコートからの通風を浴室・洗面室に。

納戸、ウォークインクローゼットなど収納重視の3LD+Kタイプ。洋室(2)は大きな出窓も。

D_{1t}・D'_{1t} TYPE

3LD+K+N(12戸)


● 住戸専有面積/73.91㎡

● バルコニー面積/9.47㎡


● ポーチ面積/2.76㎡

※D'_{1t}は、D_{1t}の反転タイプです。

タイプ	専用ポーチ	エアリーコート	浴室	トイレ	玄関	下足入れ	花台	ウォークインクローゼット	納戸(収納)	収納	スリッパ	トイレ	ニッチ	ロフト	インナーテラス	勝手口	ユーティリティ	浴室サイズ	洗面	トイレ	キッチン	床暖房
D _{1t} ・D' _{1t}	●	●	●	●	●	●	●	●	●	●	●	●	●					13×17				

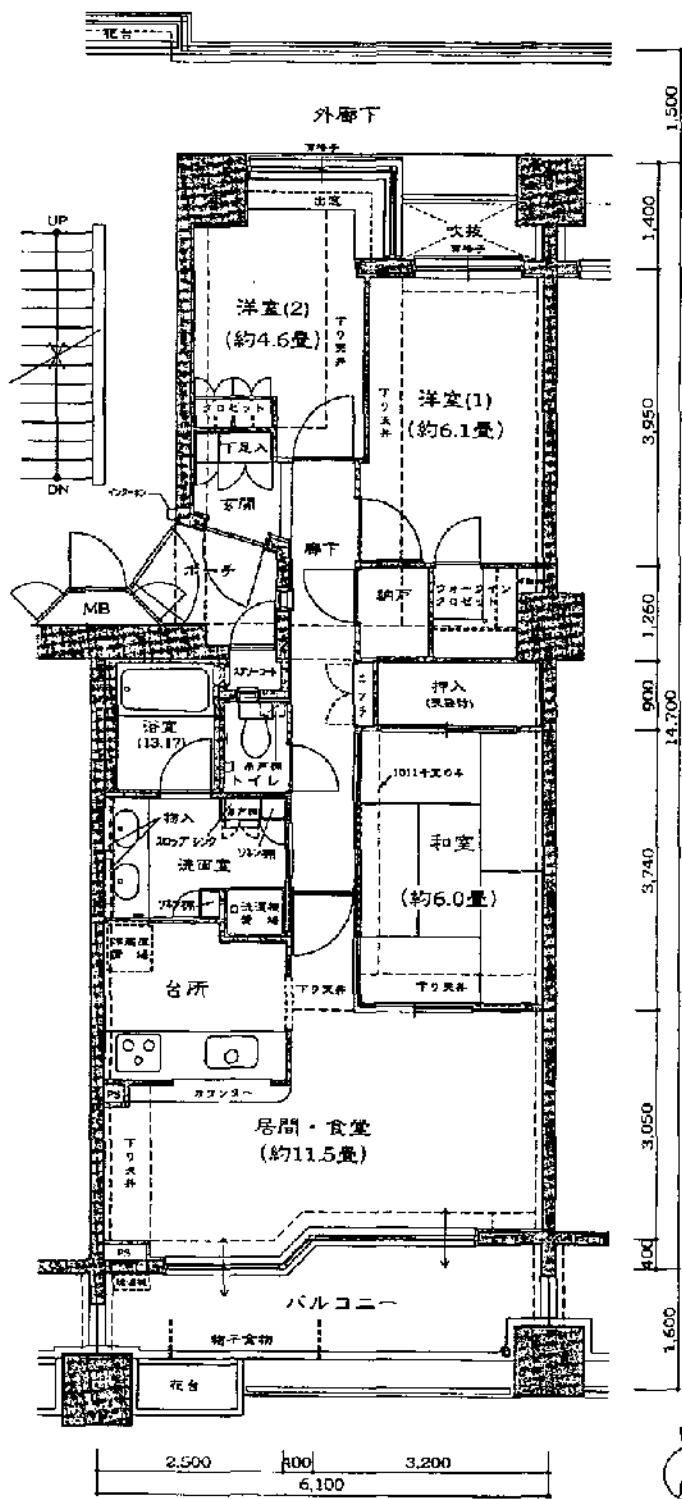

▲D_{1t}

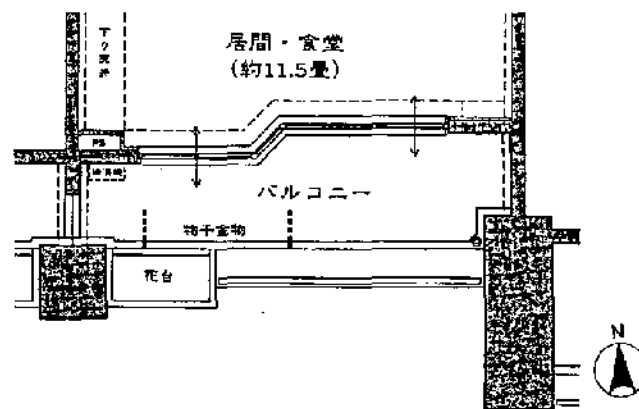

▲D_{1t}部分図(306・308・603・605・902・904号室)

11F	101	102	103	104	11F	1013	1014	1015
10F	1005	1006	1007	1008	1009	1010	1011	1012
9F	901	902	903	904	905	906	907	908
8F	801	802	803	804	805	806	807	808
7F	701	702	703	704	705	706	707	708
6F	601	602	603	604	605	606	607	608
5F	501	502	503	504	505	506	507	508
4F	401	402	403	404	405	406	407	408
3F	301	302	303	304	305	306	307	308
2F	201	202	203	204	205	206	207	208
1F	101	102	103	104	105	106	107	108